


- A1 - AREA STOCCAGGIO RIFIUTI PERICOLOSI
- A2 - AREA STOCCAGGIO RIFIUTI NON PERICOLOSI
- A7 - AREA STOCCAGGIO RIFIUTI SU AUTOMEZZO O CNTR E AREA DI CARICO E SCARICO
- A10 - AREA SEGREGAZIONE RIFIUTI RADIOATTIVI
- B - AREA IMPIANTO MOVIMENTAZIONE AUTOMATICA
- C - AREA IMPIANTO DI STERILIZZAZIONE
- D - AREA IMPIANTO LAVABIDONI

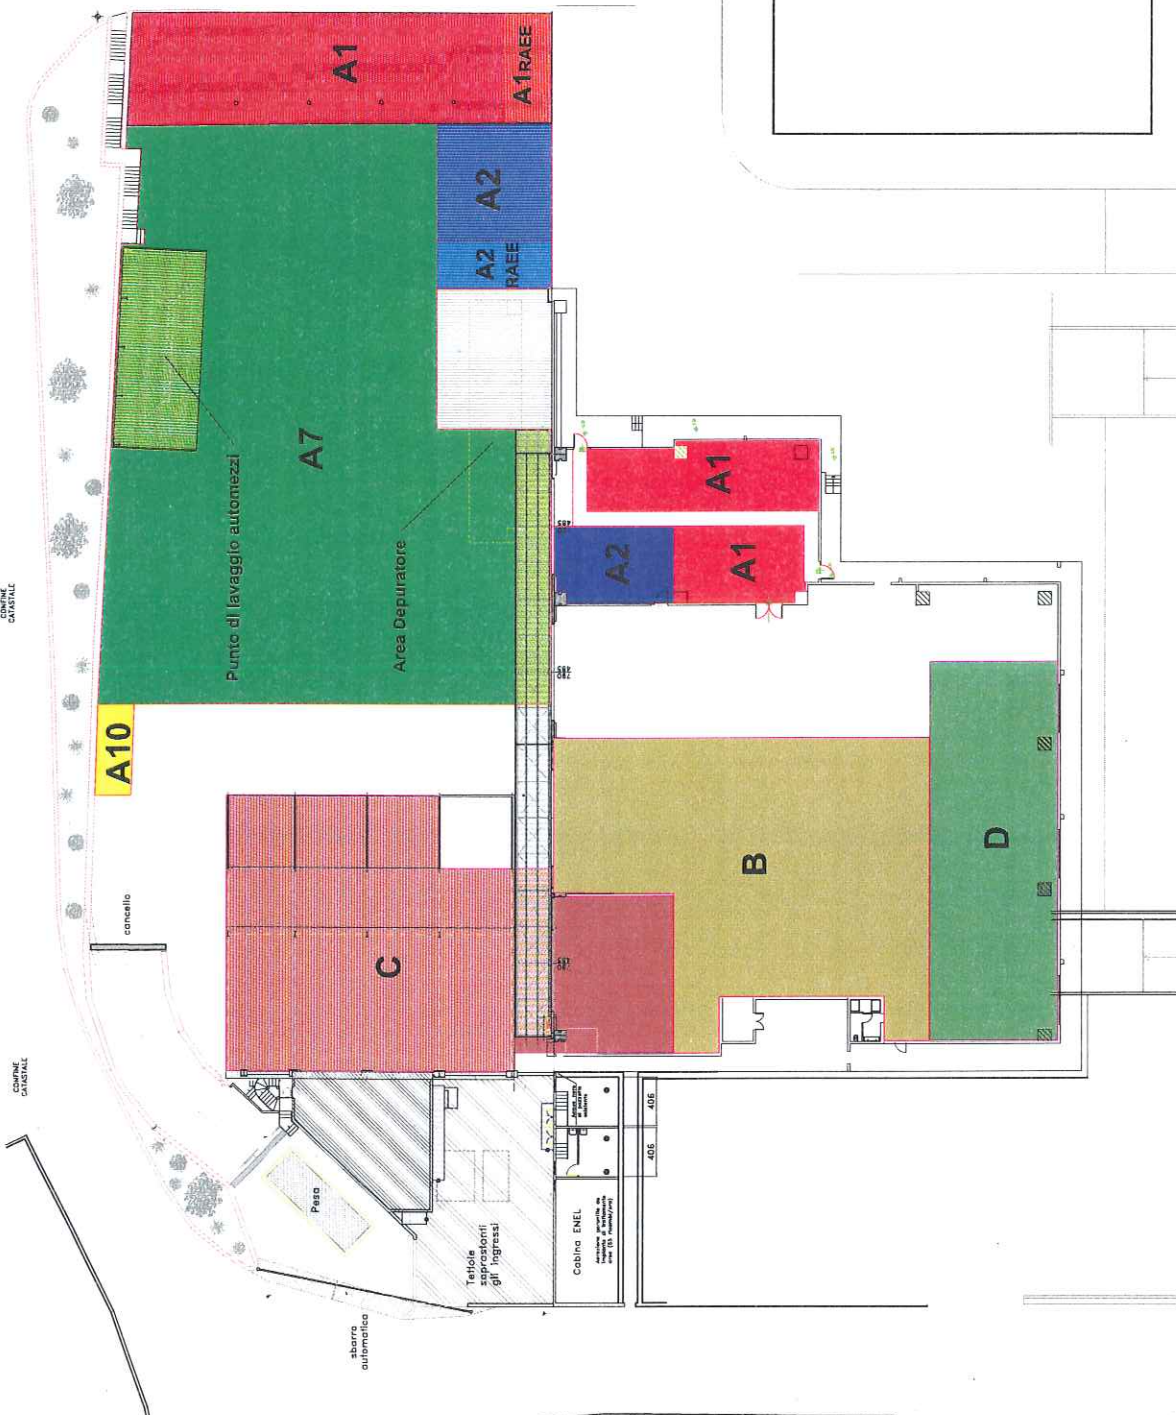

PT	PROGETTO	14/08/2014
DO	PROVA D'USCITA	14/08/2014
<p>Impianto per lo stoccaggio, la messa in riserva, il deposito preliminare, il riciclaggio, il trattamento, il raggruppamento di rifiuti pericolosi e non pericolosi e la segregazione e l'eliminazione dei rifiuti radioattivi in carico n.83 di Via Plan Masino - GENOVA</p>		
<p>Individuazione AREE</p>		
SCALE	1:200	14 AGOSTO 2014
<p>PROGETTO: ECOERIDANIA SPA Via Plan Masino, 103 16011 Arenzano - GENOVA</p>		
<p>PROGETTO: [Firma]</p>		
<p>ALLEGATO 33</p>		

STATO DI PROGETTO - PLANIMETRIA GENERALE - scala 1:200